



LOKAL 2		
PIĘTRO	NAZWA	POW.
<b>II PIĘTRO</b>		
	OGRÓD ZIMOWY	30,93
	SCHODY	3,80
	WC	3,18
		<b>37,91 m<sup>2</sup></b>
<b>I PIĘTRO</b>		
	GARDEROBA	6,13
	KOMUNIKACJA	13,40
	ŁAZIENKA	5,92
	ŁAZIENKA.	10,21
	POKÓJ 1	12,98
	POKÓJ 2	15,08
	POKÓJ 3	18,28
	PRALNIA	3,23
	SAUNA	1,64
	SCHODY	3,89
		<b>90,76 m<sup>2</sup></b>
<b>PARTER</b>		
	GARAŻ	37,72
	GARD	2,40
	HALL	4,93
	JADALNIA	15,57
	KUCHNIA	16,47
	POM. TECH.	2,60
	PRZEDSIONEK	1,83
	SALON	33,28
	SPIŻ	2,97
	WC	2,19
		<b>119,96 m<sup>2</sup></b>
		<b>248,63 m<sup>2</sup></b>

\* Niniejsza karta katalogowa powstała na podstawie projektu budowlanego, nie stanowi wiernego odwzorowania lokalu który powstanie. Elementy, które mogą nieznacznie ulec zmianie: pow. domu do ca 5%, lokalizacja okien, wielkość szachtów.

\*\* Przedstawiona aranżacja lokalu jest przykładowa, rysunki w tym zakresie mają charakter poglądowy oraz informacyjny i nie stanowią oferty w rozumieniu Kodeksu Cywilnego ani opisu technicznego prezentowanego lokalu

\*\*\* Możliwe jest wprowadzenie zmian w aranżacji pomieszczeń przez kupującego do realizacji podczas budowy.



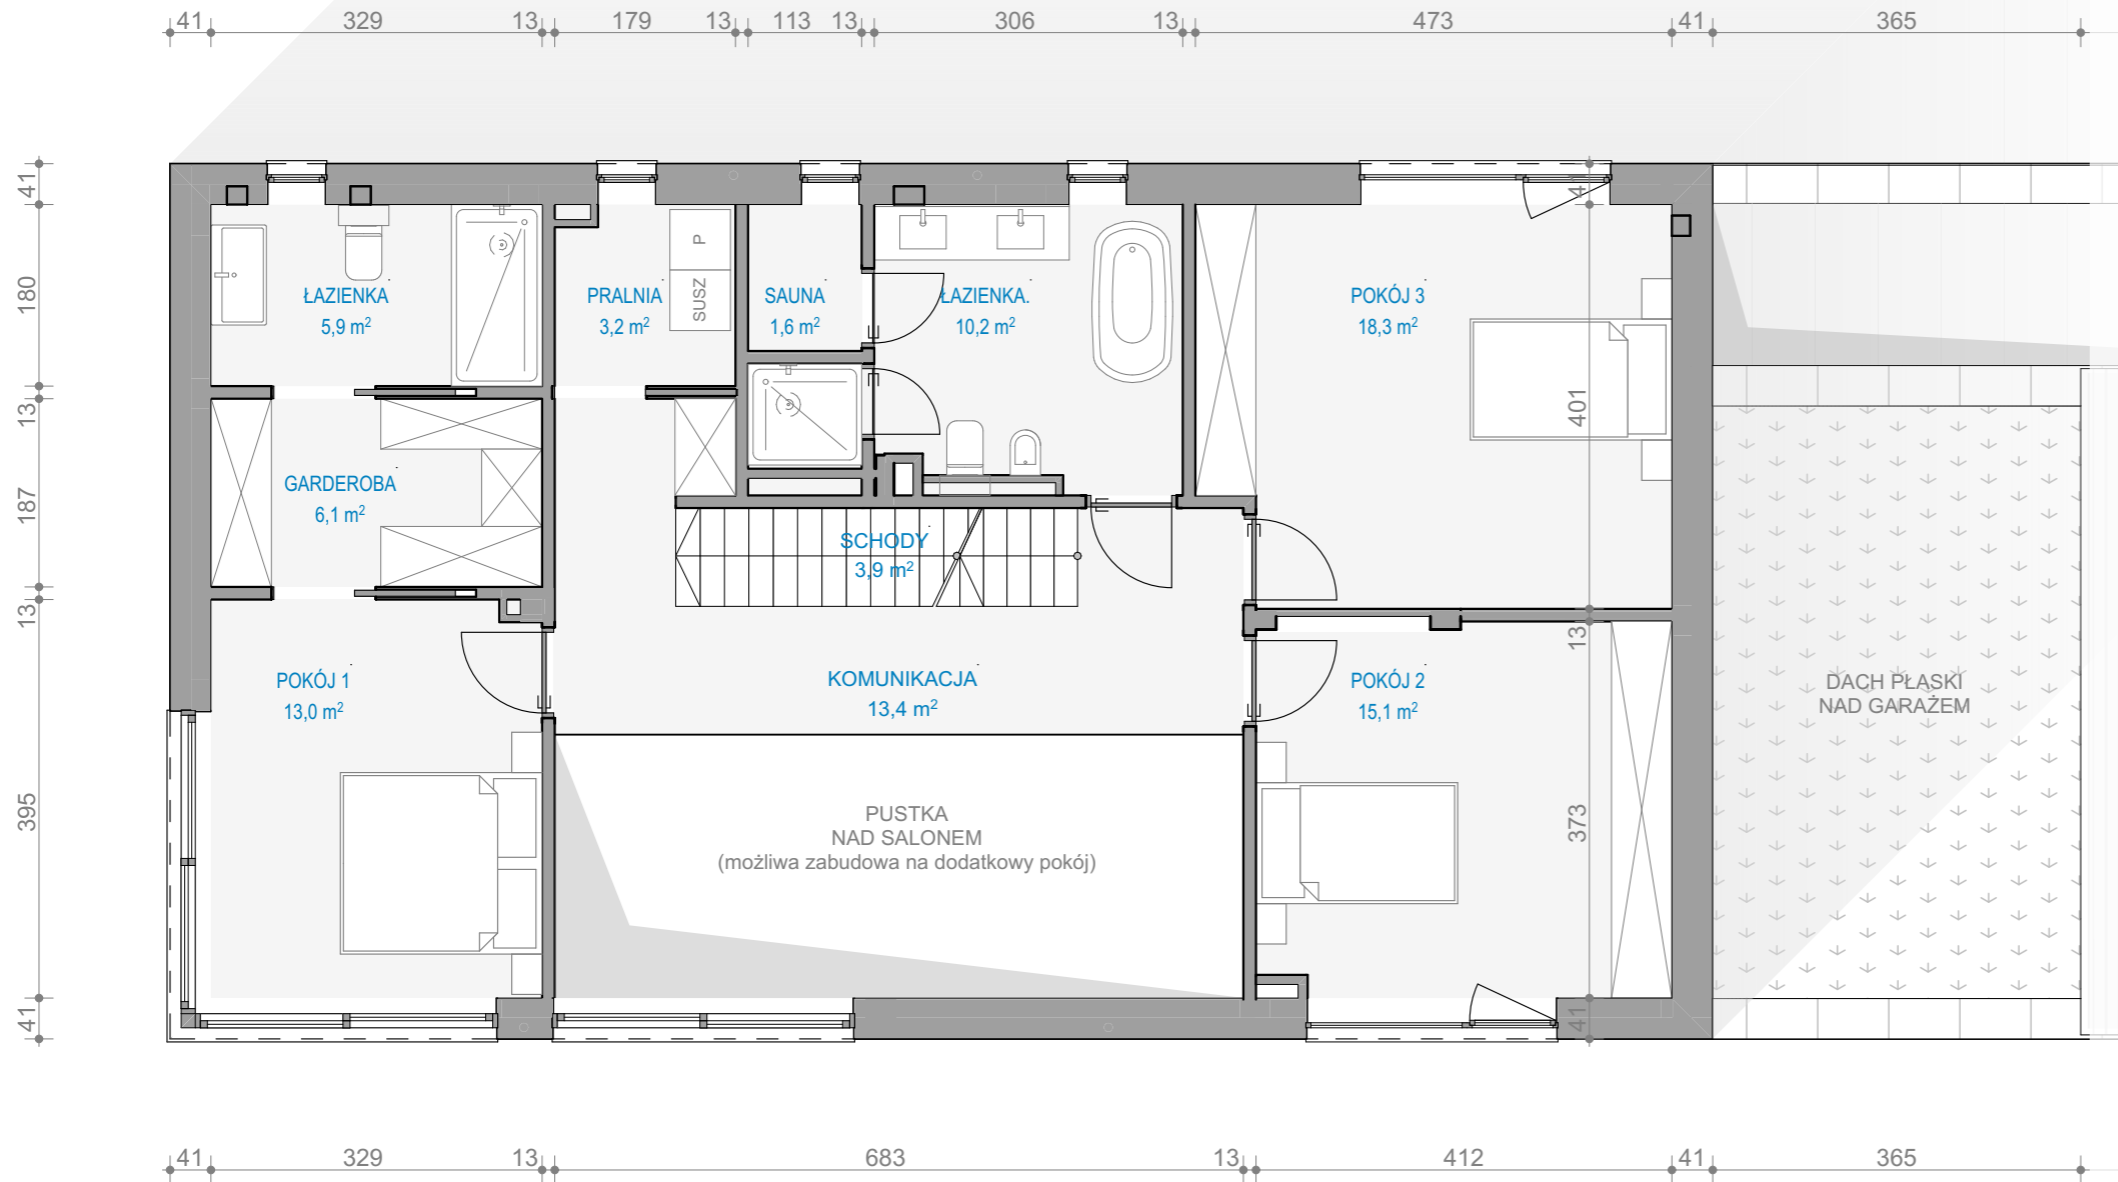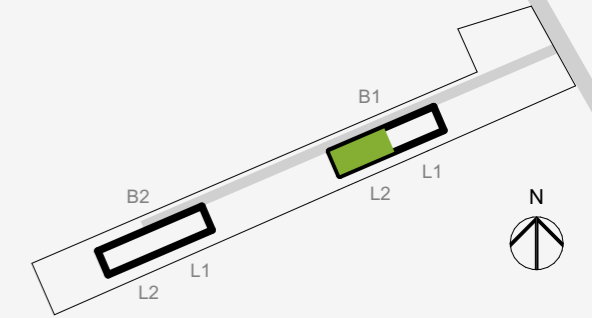



LOKAL 2		
PIĘTRO	NAZWA	POW.
<b>II PIĘTRO</b>		
	OGRÓD ZIMOWY	30,93
	SCHODY	3,80
	WC	3,18
		<b>37,91 m<sup>2</sup></b>
<b>I PIĘTRO</b>		
	GARDEROBA	6,13
	KOMUNIKACJA	13,40
	ŁAZIENKA	5,92
	ŁAZIENKA	10,21
	POKÓJ 1	12,98
	POKÓJ 2	15,08
	POKÓJ 3	18,28
	PRALNIA	3,23
	SAUNA	1,64
	SCHODY	3,89
		<b>90,76 m<sup>2</sup></b>
<b>PARTER</b>		
	GARAŻ	37,72
	GARD	2,40
	HALL	4,93
	JADALNIA	15,57
	KUCHNIA	16,47
	POM. TECH.	2,60
	PRZEDSIONEK	1,83
	SALON	33,28
	SPIŻ	2,97
	WC	2,19
		<b>119,96 m<sup>2</sup></b>
		<b>248,63 m<sup>2</sup></b>

\* Niniejsza karta katalogowa powstała na podstawie projektu budowlanego, nie stanowi wiernego odwzorowania lokalu który powstanie. Elementy, które mogą nieznacznie ulec zmianie: pow. domu do ca 5%, lokalizacja okien, wielkość szachtów.

\*\* Przedstawiona aranżacja lokalu jest przykładowa, rysunki w tym zakresie mają charakter poglądowy oraz informacyjny i nie stanowią oferty w rozumieniu Kodeksu Cywilnego ani opisu technicznego prezentowanego lokalu

\*\*\* Możliwe jest wprowadzenie zmian w aranżacji pomieszczeń przez kupującego do realizacji podczas budowy.



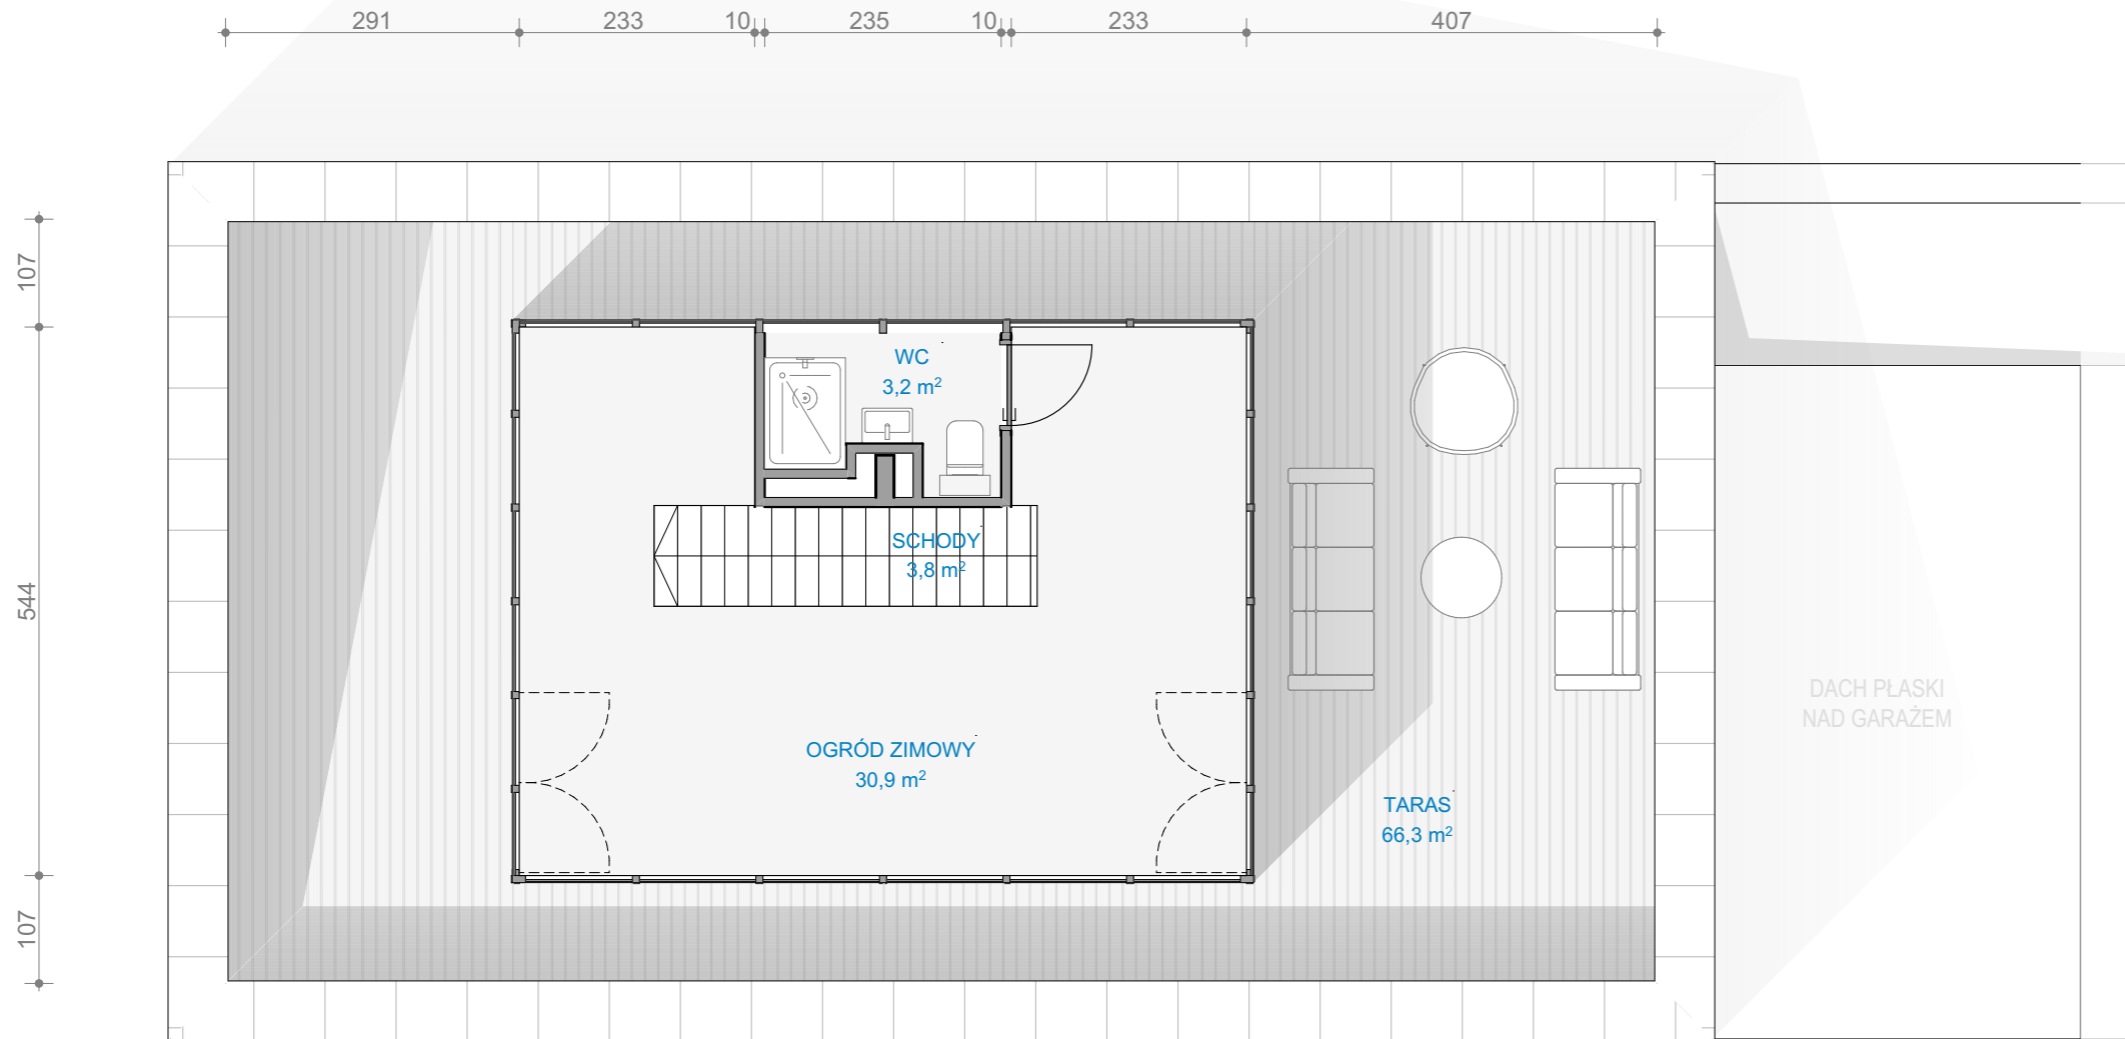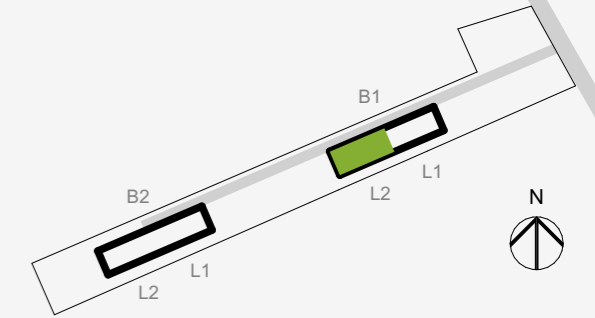

LOKAL 2		
PIĘTRO	NAZWA	POW.
<b>II PIĘTRO</b>		
	OGRÓD ZIMOWY	30,93
	SCHODY	3,80
	WC	3,18
		<b>37,91 m<sup>2</sup></b>
<b>I PIĘTRO</b>		
	GARDEROBA	6,13
	KOMUNIKACJA	13,40
	ŁAZIENKA	5,92
	ŁAZIENKA.	10,21
	POKÓJ 1	12,98
	POKÓJ 2	15,08
	POKÓJ 3	18,28
	PRALNIA	3,23
	SAUNA	1,64
	SCHODY	3,89
		<b>90,76 m<sup>2</sup></b>
<b>PARTER</b>		
	GARAŻ	37,72
	GARD	2,40
	HALL	4,93
	JADALNIA	15,57
	KUCHNIA	16,47
	POM. TECH.	2,60
	PRZEDSIONEK	1,83
	SALON	33,28
	SPIŻ	2,97
	WC	2,19
		<b>119,96 m<sup>2</sup></b>
		<b>248,63 m<sup>2</sup></b>


\* Niniejsza karta katalogowa powstała na podstawie projektu budowlanego, nie stanowi wiernego odwzorowania lokalu który powstanie. Elementy, które mogą nieznacznie ulec zmianie: pow. domu do ca 5%, lokalizacja okien, wielkość szachtów.

\*\* Przedstawiona aranżacja lokalu jest przykładowa, rysunki w tym zakresie mają charakter poglądowy oraz informacyjny i nie stanowią oferty w rozumieniu Kodeksu Cywilnego ani opisu technicznego prezentowanego lokalu

\*\*\* Możliwe jest wprowadzenie zmian w aranżacji pomieszczeń przez kupującego do realizacji podczas budowy.




ELEWACJA POŁUDNIOWA, ELEWACJA PÓŁNOCNA,

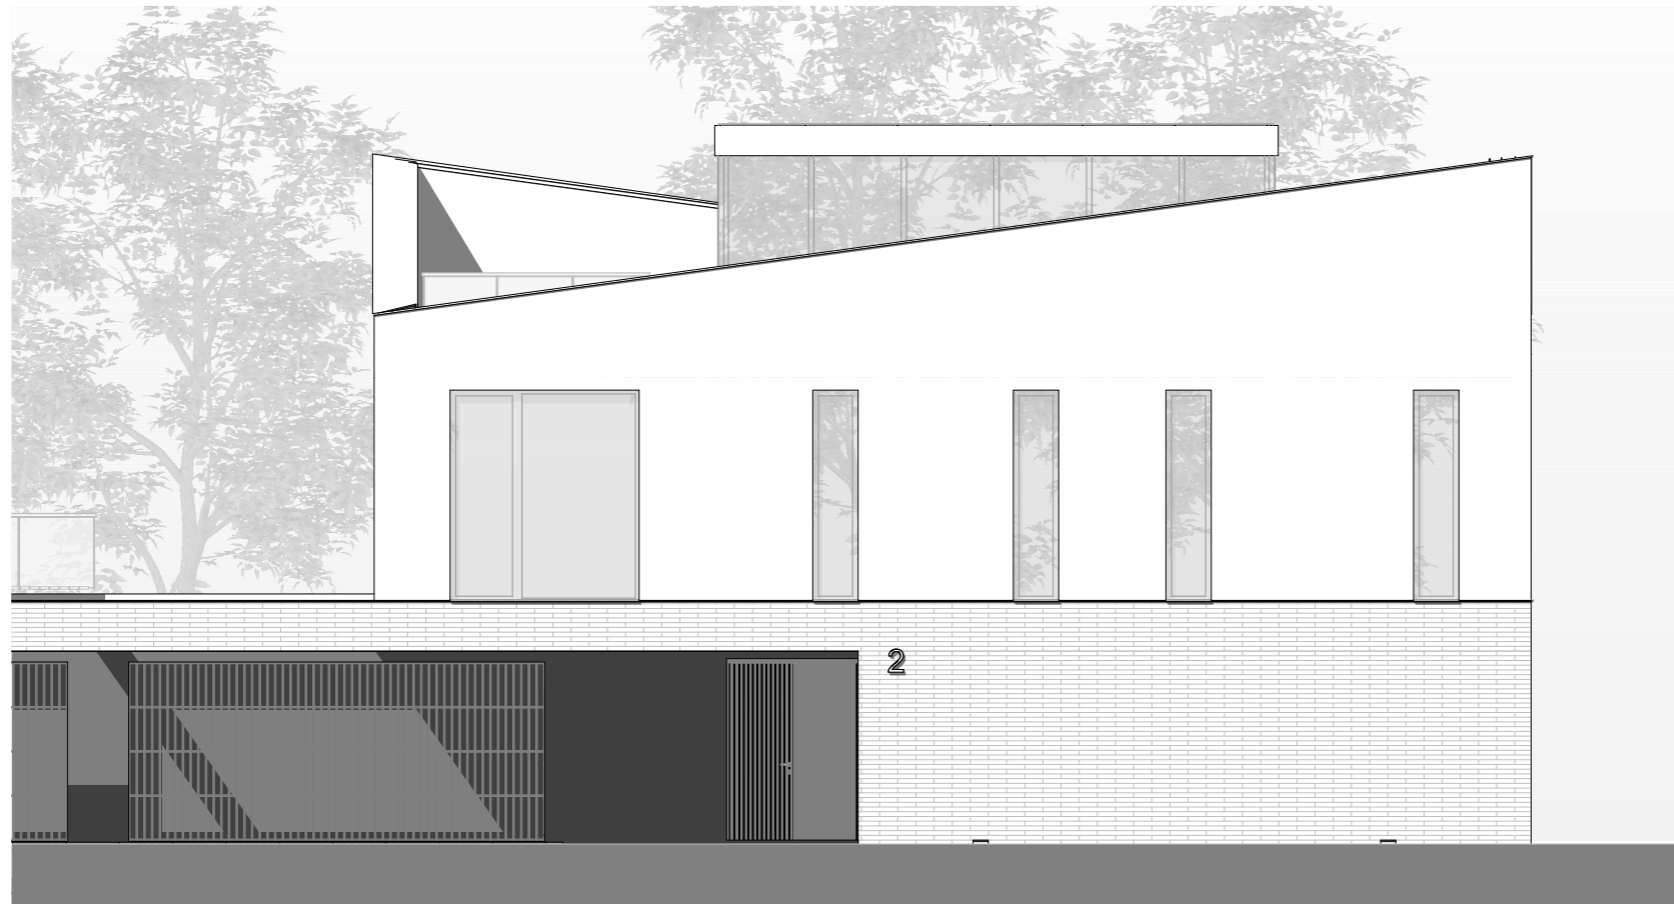


ELEWACJA PÓŁNOCNA

SKALA:1:100

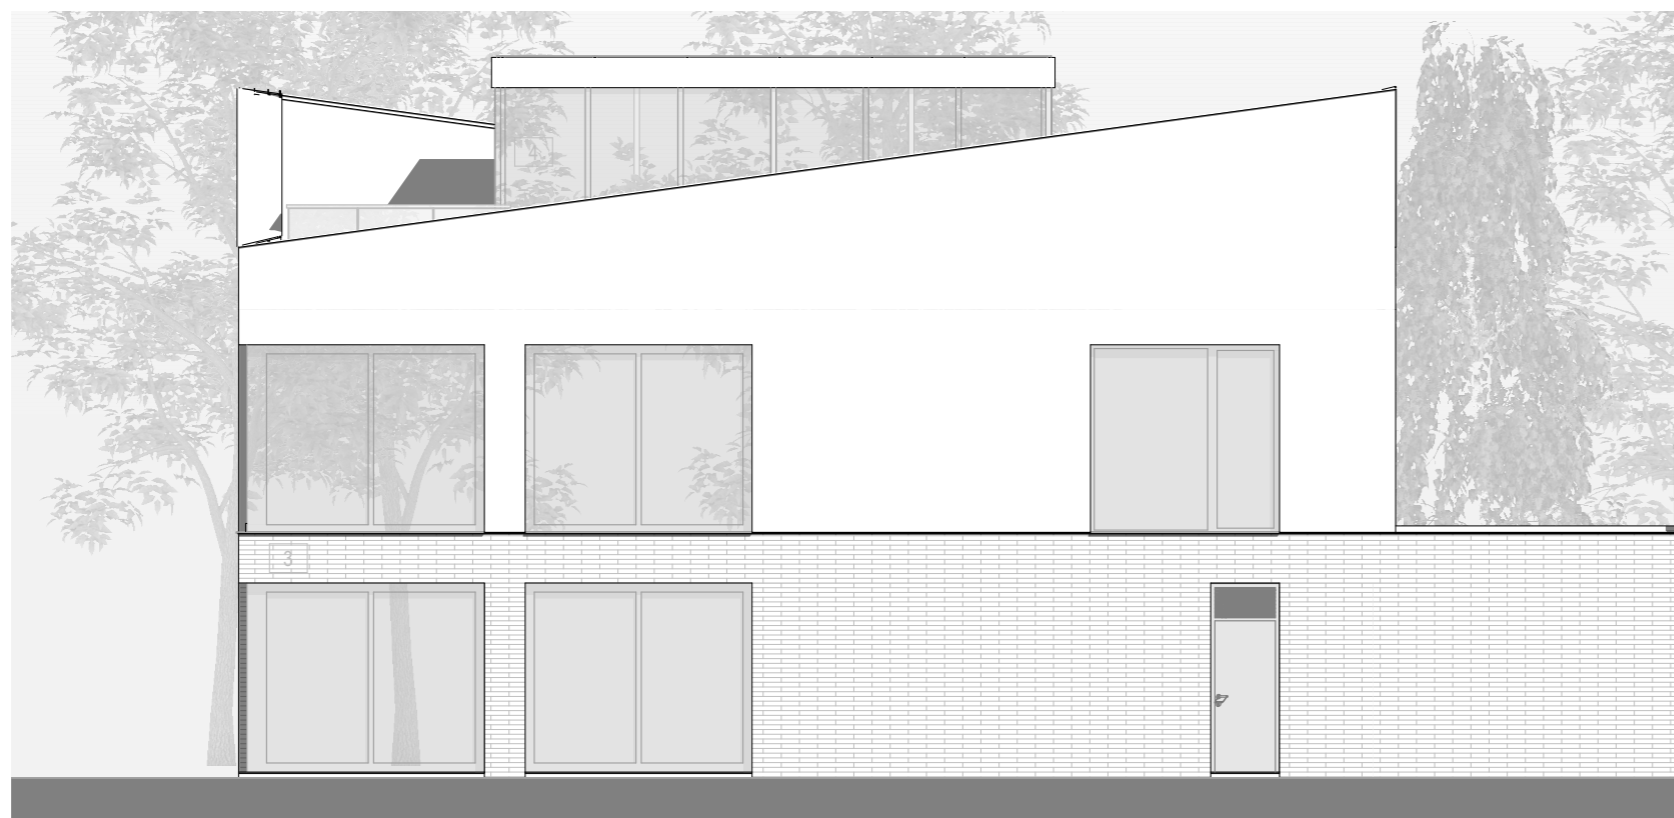

ELEWACJA POŁUDNIOWA



SKALA:1:100

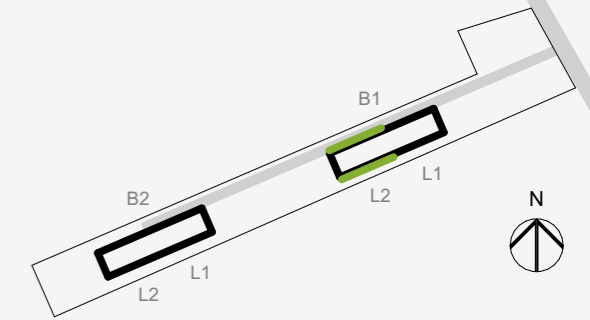

LOKAL 2		
PIĘTRO	NAZWA	POW.
<b>II PIĘTRO</b>		
	OGRÓD ZIMOWY	30,93
	SCHODY	3,80
	WC	3,18
		<b>37,91 m<sup>2</sup></b>
<b>I PIĘTRO</b>		
	GARDEROBA	6,13
	KOMUNIKACJA	13,40
	ŁAZIENKA	5,92
	ŁAZIENKA.	10,21
	POKÓJ 1	12,98
	POKÓJ 2	15,08
	POKÓJ 3	18,28
	PRALNIA	3,23
	SAUNA	1,64
	SCHODY	3,89
		<b>90,76 m<sup>2</sup></b>
<b>PARTER</b>		
	GARAŻ	37,72
	GARD	2,40
	HALL	4,93
	JADALNIA	15,57
	KUCHNIA	16,47
	POM. TECH.	2,60
	PRZEDSIONEK	1,83
	SALON	33,28
	SPIŻ	2,97
	WC	2,19
		<b>119,96 m<sup>2</sup></b>
		<b>248,63 m<sup>2</sup></b>


- \* Elementy, które mogą nieznacznie ulec zmianie: pow. domu do 5%, lokalizacja okien, wielkość szachtów.
- \*\* Przedstawiona aranżacja lokalu jest przykładowa, rysunki w tym zakresie mają charakter poglądowy oraz informacyjny i nie stanowią oferty w rozumieniu Kodeksu Cywilnego.
- \*\*\* Możliwe są zmiany aranżacji pomieszczeń do realizacji podczas budowy.

ELEWACJA FRONTOWA, ELEWACJA ZACHODNIA,

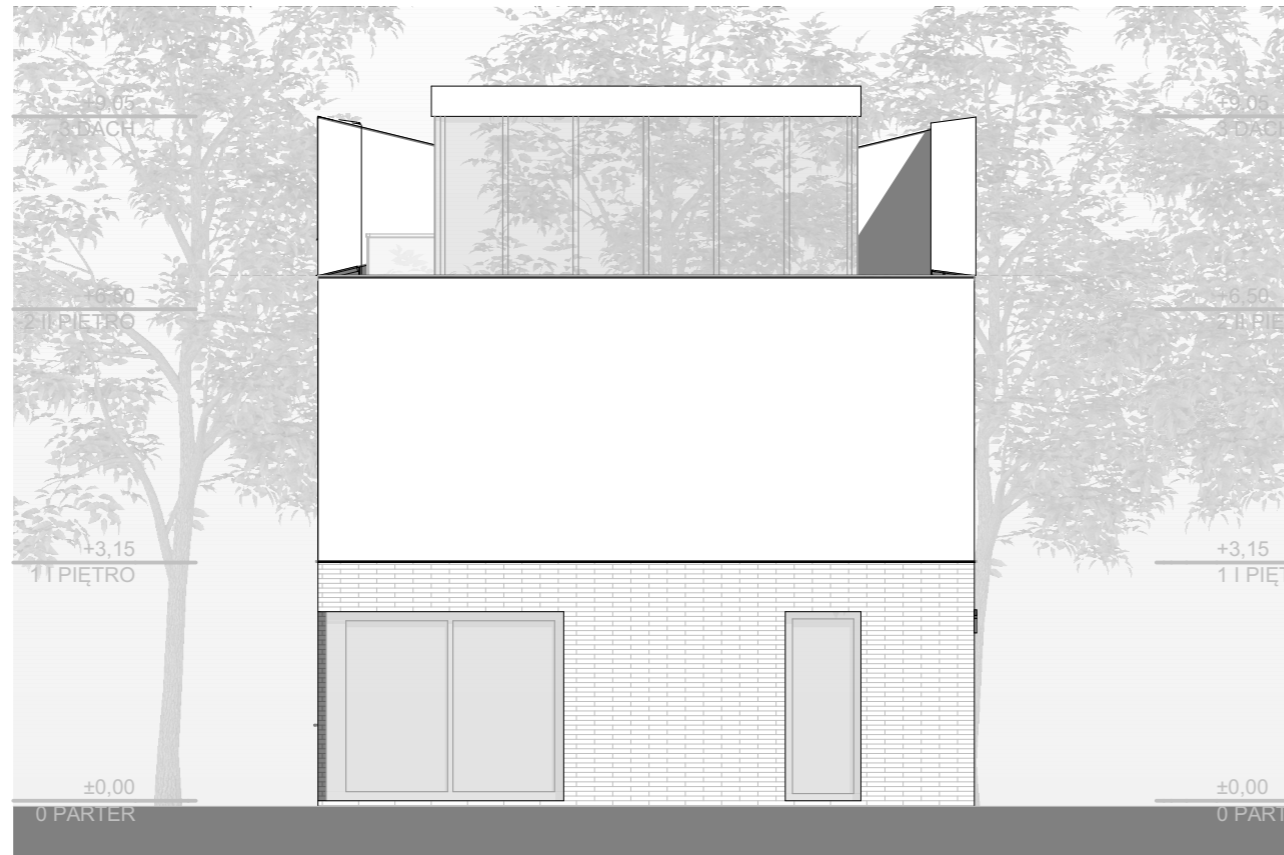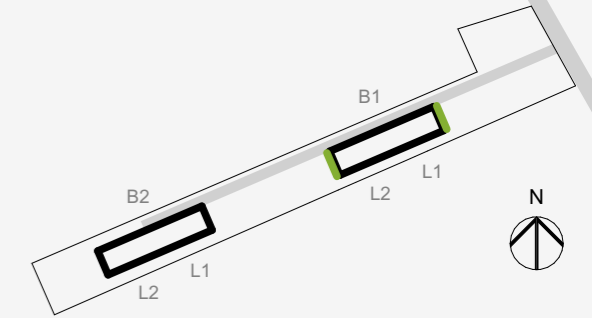

ELEWACJA FRONTOWA

SKALA:1:100

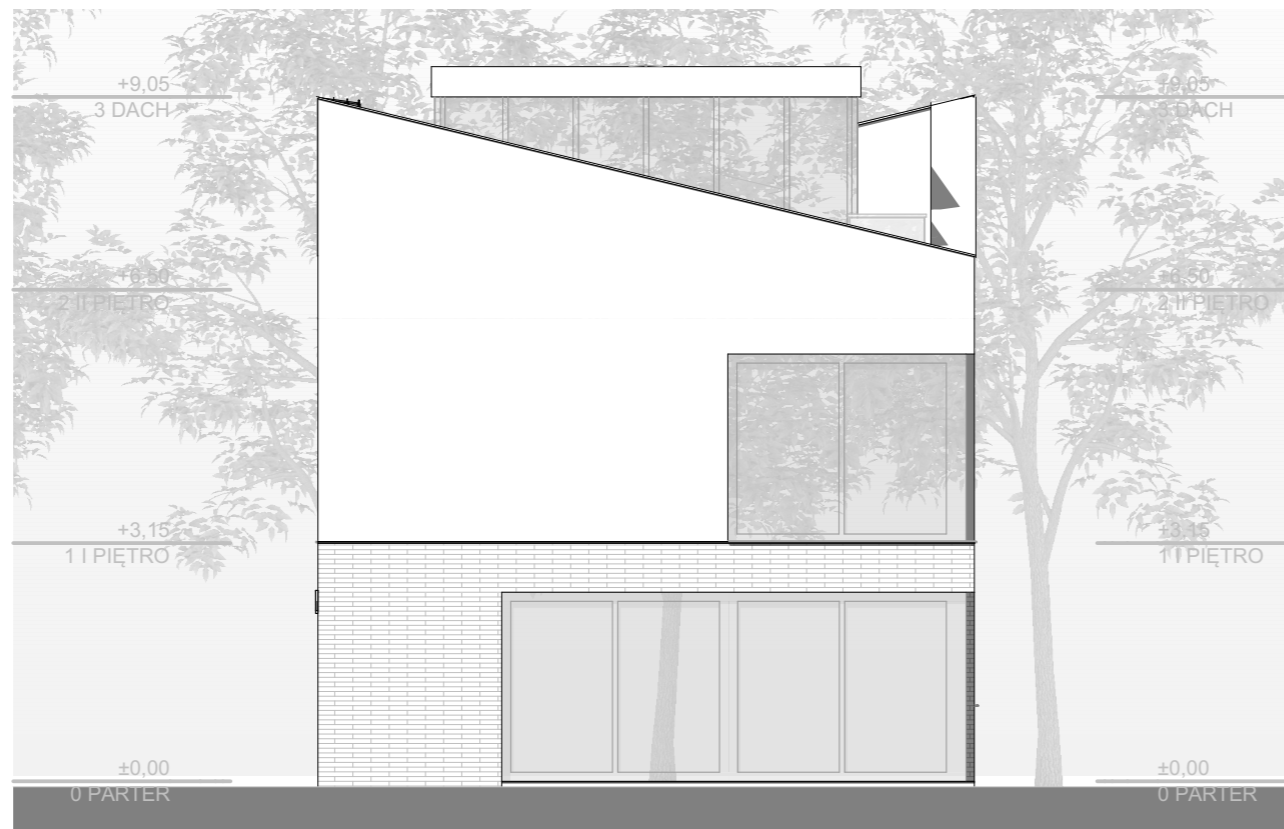


ELEWACJA ZACHODNIA

SKALA:1:100

LOKAL 2		
PIĘTRO	NAZWA	POW.
<b>II PIĘTRO</b>		
	OGRÓD ZIMOWY	30,93
	SCHODY	3,80
	WC	3,18
		<b>37,91 m<sup>2</sup></b>
<b>I PIĘTRO</b>		
	GARDEROBA	6,13
	KOMUNIKACJA	13,40
	ŁAZIENKA	5,92
	ŁAZIENKA.	10,21
	POKÓJ 1	12,98
	POKÓJ 2	15,08
	POKÓJ 3	18,28
	PRALNIA	3,23
	SAUNA	1,64
	SCHODY	3,89
		<b>90,76 m<sup>2</sup></b>
<b>PARTER</b>		
	GARAŻ	37,72
	GARD	2,40
	HALL	4,93
	JADALNIA	15,57
	KUCHNIA	16,47
	POM. TECH.	2,60
	PRZEDSIONEK	1,83
	SALON	33,28
	SPIŻ	2,97
	WC	2,19
		<b>119,96 m<sup>2</sup></b>
		<b>248,63 m<sup>2</sup></b>

- \* Elementy, które mogą nieznacznie ulec zmianie: pow. domu do 5%, lokalizacja okien, wielkość szachtów.
- \*\* Przedstawiona aranżacja lokalu jest przykładowa, rysunki w tym zakresie mają charakter poglądowy oraz informacyjny i nie stanowią oferty w rozumieniu Kodeksu Cywilnego.
- \*\*\* Możliwe są zmiany aranżacji pomieszczeń do realizacji podczas budowy.

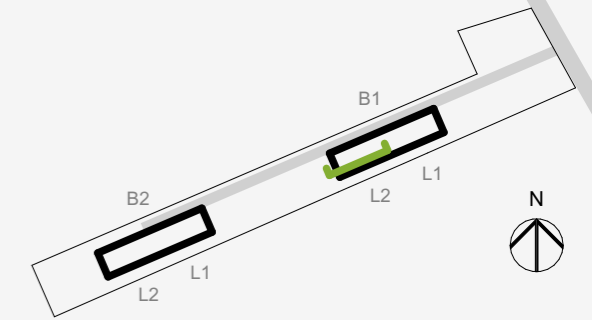

LOKAL 2		
PIĘTRO	NAZWA	POW.
<b>II PIĘTRO</b>		
	OGRÓD ZIMOWY	30,93
	SCHODY	3,80
	WC	3,18
		<b>37,91 m<sup>2</sup></b>
<b>I PIĘTRO</b>		
	GARDEROBA	6,13
	KOMUNIKACJA	13,40
	ŁAZIENKA	5,92
	ŁAZIENKA.	10,21
	POKÓJ 1	12,98
	POKÓJ 2	15,08
	POKÓJ 3	18,28
	PRALNIA	3,23
	SAUNA	1,64
	SCHODY	3,89
		<b>90,76 m<sup>2</sup></b>
<b>PARTER</b>		
	GARAŻ	37,72
	GARD	2,40
	HALL	4,93
	JADALNIA	15,57
	KUCHNIA	16,47
	POM. TECH.	2,60
	PRZEDSIONEK	1,83
	SALON	33,28
	SPIŻ	2,97
	WC	2,19
		<b>119,96 m<sup>2</sup></b>
		<b>248,63 m<sup>2</sup></b>

- \* Elementy, które mogą nieznacznie ulec zmianie: pow. domu do 5%, lokalizacja okien, wielkość szachtów.
- \*\* Przedstawiona aranżacja lokalu jest przykładowa, rysunki w tym zakresie mają charakter poglądowy oraz informacyjny i nie stanowią oferty w rozumieniu Kodeksu Cywilnego.
- \*\*\* Możliwe są zmiany aranżacji pomieszczeń do realizacji podczas budowy.