



LOKAL 1		
PIĘTRO	NAZWA	POW.
II PIĘTRO		
	OGRÓD ZIMOWY	31,17
	SCHODY	3,64
	SZKLARNIA	3,86
	WC	3,34
		42,01 m²
I PIĘTRO		
	GARDEROBA	6,16
	KOMUNIKACJA	13,20
	ŁAZIENKA	5,92
	ŁAZIENKA	10,01
	POKÓJ 1	12,95
	POKÓJ 2	15,06
	POKÓJ 3	18,28
	PRALNIA	3,23
	SAUNA	1,64
	SCHODY	3,98
		90,43 m²
PARTER		
	GARAŻ	37,72
	GARD	6,78
	HALL	3,92
	JADALNIA	15,43
	KUCHNIA	22,63
	POM. TECH.	5,25
	PRZEDSIONEK	2,13
	SALON	24,30
	WC	2,34
		120,50 m²
		252,94 m²

* Niniejsza karta katalogowa powstała na podstawie projektu budowlanego, nie stanowi wiernego odwzorowania lokalu który powstanie. Elementy, które mogą nieznacznie ulec zmianie: pow. domu do ca 5%, lokalizacja okien, wielkość szachtów.

** Przedstawiona aranżacja lokalu jest przykładowa, rysunki w tym zakresie mają charakter poglądowy oraz informacyjny i nie stanowią oferty w rozumieniu Kodeksu Cywilnego ani opisu technicznego prezentowanego lokalu

*** Możliwe jest wprowadzenie zmian w aranżacji pomieszczeń przez kupującego do realizacji podczas budowy.



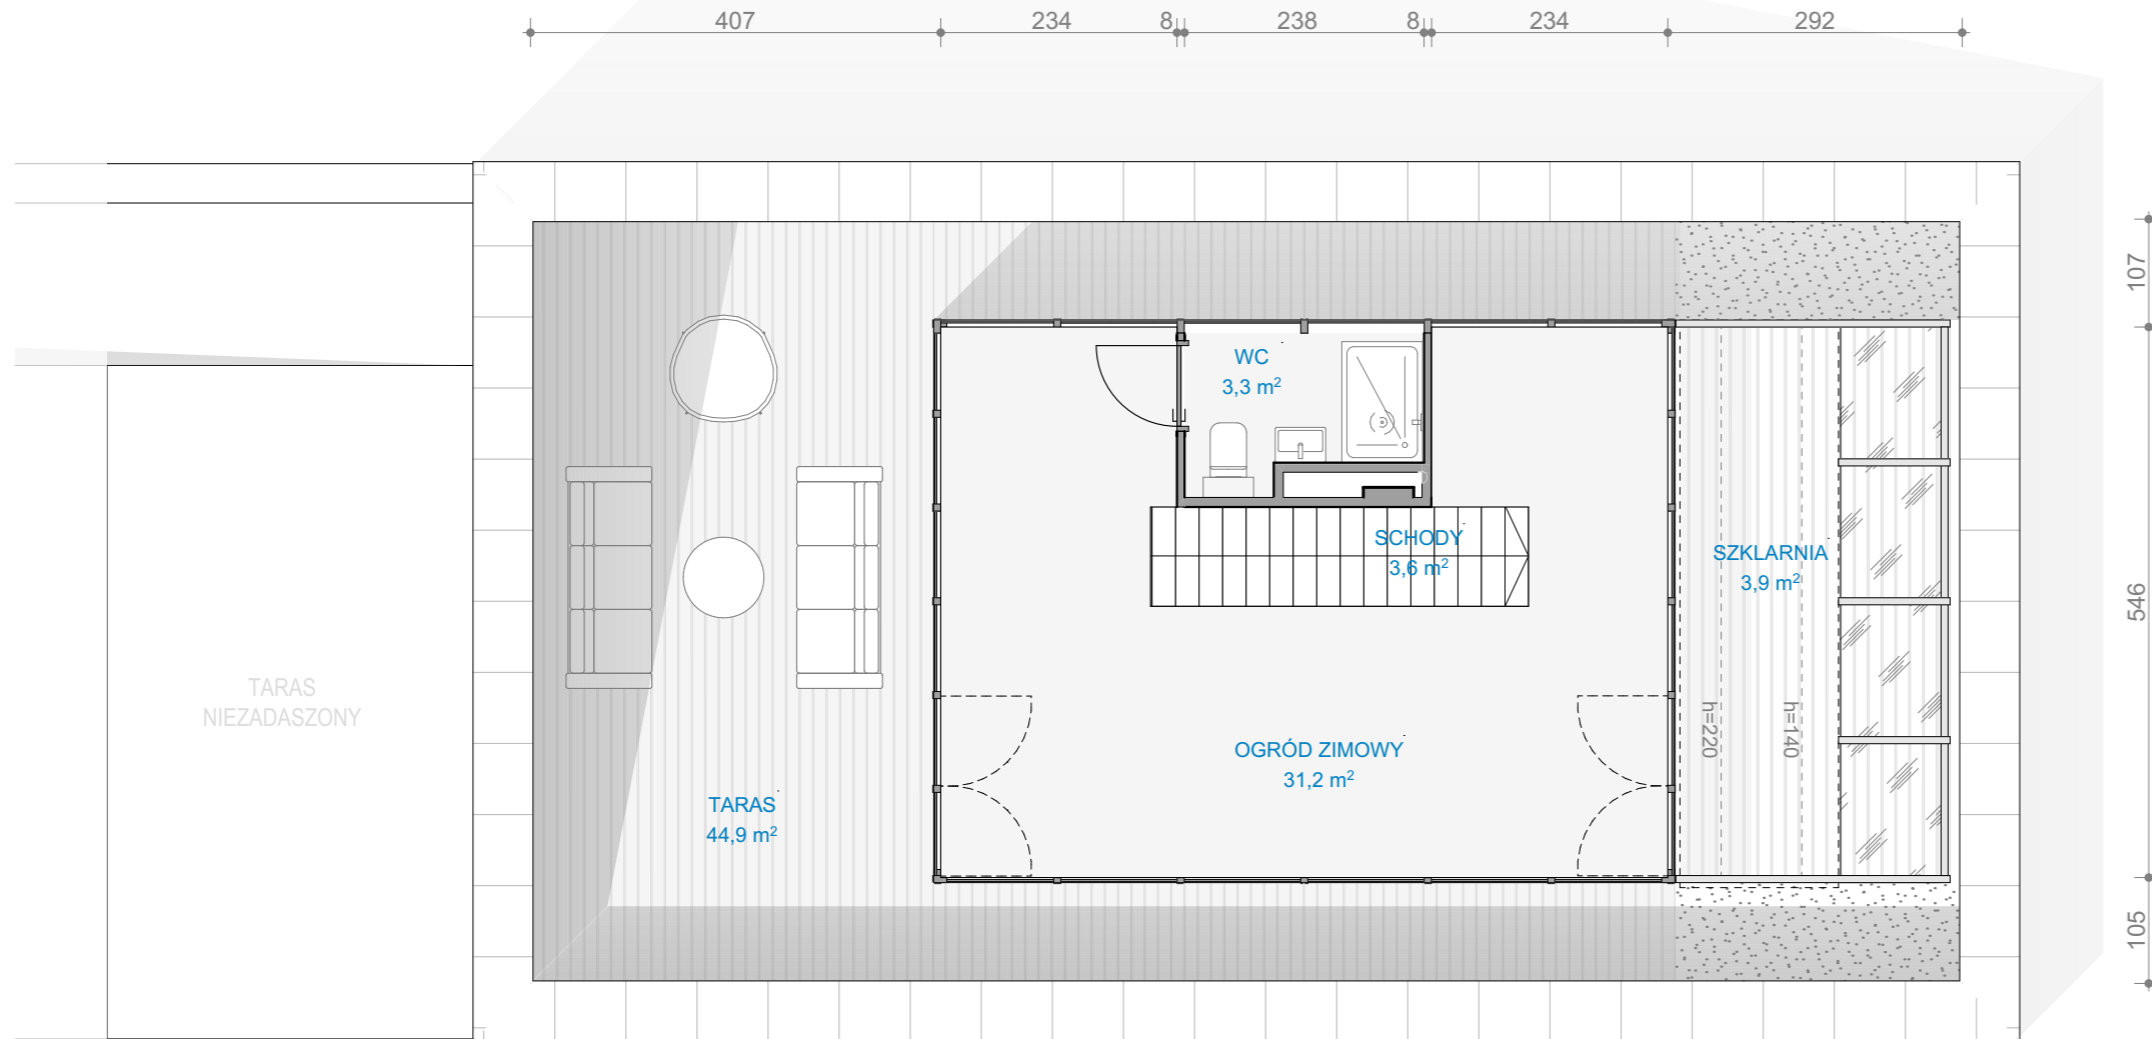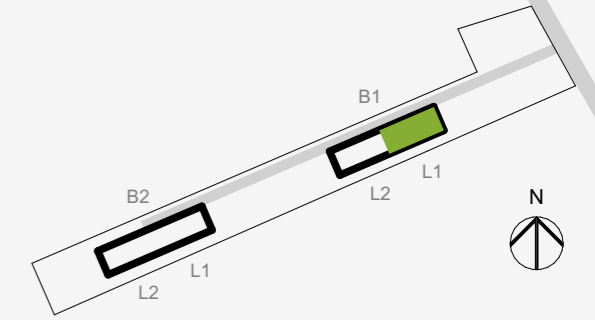

LOKAL 1		
PIĘTRO	NAZWA	POW.
II PIĘTRO		
	OGRÓD ZIMOWY	31,17
	SCHODY	3,64
	SZKLARNIA	3,86
	WC	3,34
	42,01 m²	
I PIĘTRO		
	GARDEROBA	6,16
	KOMUNIKACJA	13,20
	ŁAZIENKA	5,92
	ŁAZIENKA	10,01
	POKÓJ 1	12,95
	POKÓJ 2	15,06
	POKÓJ 3	18,28
	PRALNIA	3,23
	SAUNA	1,64
	SCHODY	3,98
	90,43 m²	
PARTER		
	GARAŻ	37,72
	GARD	6,78
	HALL	3,92
	JADALNIA	15,43
	KUCHNIA	22,63
	POM. TECH.	5,25
	PRZEDSIONEK	2,13
	SALON	24,30
	WC	2,34
	120,50 m²	
	252,94 m²	


* Niniejsza karta katalogowa powstała na podstawie projektu budowlanego, nie stanowi wiernego odwzorowania lokalu który powstanie. Elementy, które mogą nieznacznie ulec zmianie: pow. domu do ca 5%, lokalizacja okien, wielkość szachtów.

** Przedstawiona aranżacja lokalu jest przykładowa, rysunki w tym zakresie mają charakter poglądowy oraz informacyjny i nie stanowią oferty w rozumieniu Kodeksu Cywilnego ani opisu technicznego prezentowanego lokalu

*** Możliwe jest wprowadzenie zmian w aranżacji pomieszczeń przez kupującego do realizacji podczas budowy.



ELEWACJA POŁUDNIOWA, ELEWACJA PÓŁNOCNA

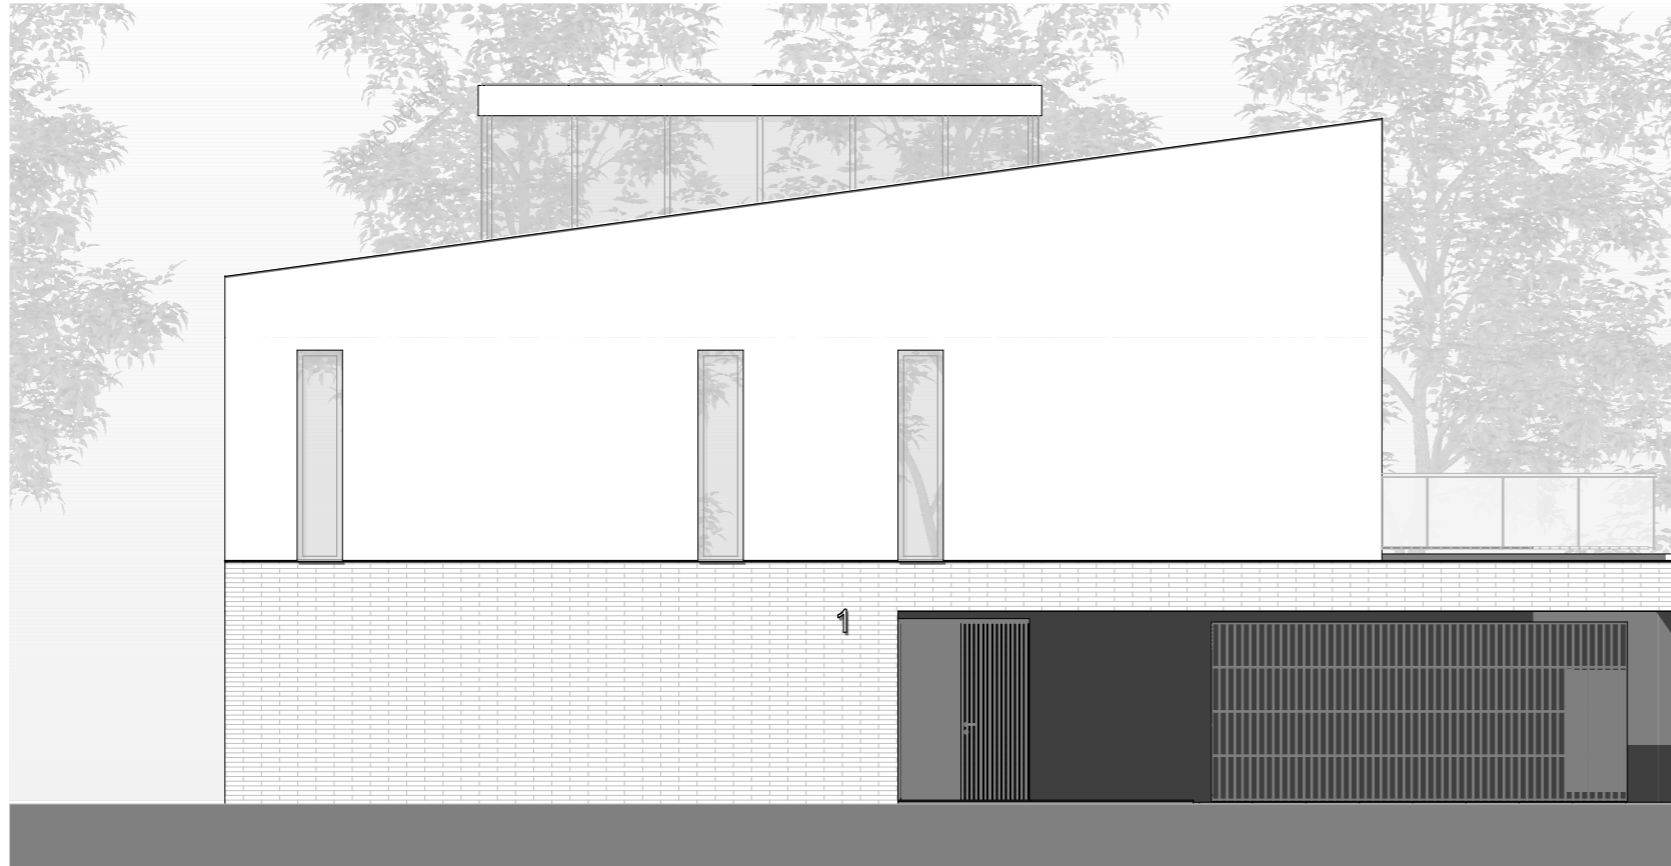


ELEWACJA PÓŁNOCNA

SKALA:1:100



ELEWACJA POŁUDNIOWA


SKALA:1:100

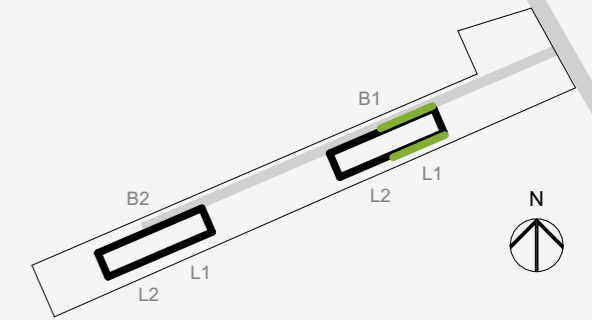

LOKAL 1		
PIĘTRO	NAZWA	POW.
II PIĘTRO		
	OGRÓD ZIMOWY	31,17
	SCHODY	3,64
	SZKLARNIA	3,86
	WC	3,34
		42,01 m²
I PIĘTRO		
	GARDEROBA	6,16
	KOMUNIKACJA	13,20
	ŁAZIENKA	5,92
	ŁAZIENKA	10,01
	POKÓJ 1	12,95
	POKÓJ 2	15,06
	POKÓJ 3	18,28
	PRALNIA	3,23
	SAUNA	1,64
	SCHODY	3,98
		90,43 m²
PARTER		
	GARAŻ	37,72
	GARD	6,78
	HALL	3,92
	JADALNIA	15,43
	KUCHNIA	22,63
	POM. TECH.	5,25
	PRZEDSIONEK	2,13
	SALON	24,30
	WC	2,34
		120,50 m²
		252,94 m²


- * Elementy, które mogą nieznacznie ulec zmianie: pow. domu do 5%, lokalizacja okien, wielkość szachtów.
- ** Przedstawiona aranżacja lokalu jest przykładowa, rysunki w tym zakresie mają charakter poglądowy oraz informacyjny i nie stanowią oferty w rozumieniu Kodeksu Cywilnego.
- *** Możliwe są zmiany aranżacji pomieszczeń do realizacji podczas budowy.

ELEWACJA FRONTOWA, ELEWACJA ZACHODNIA

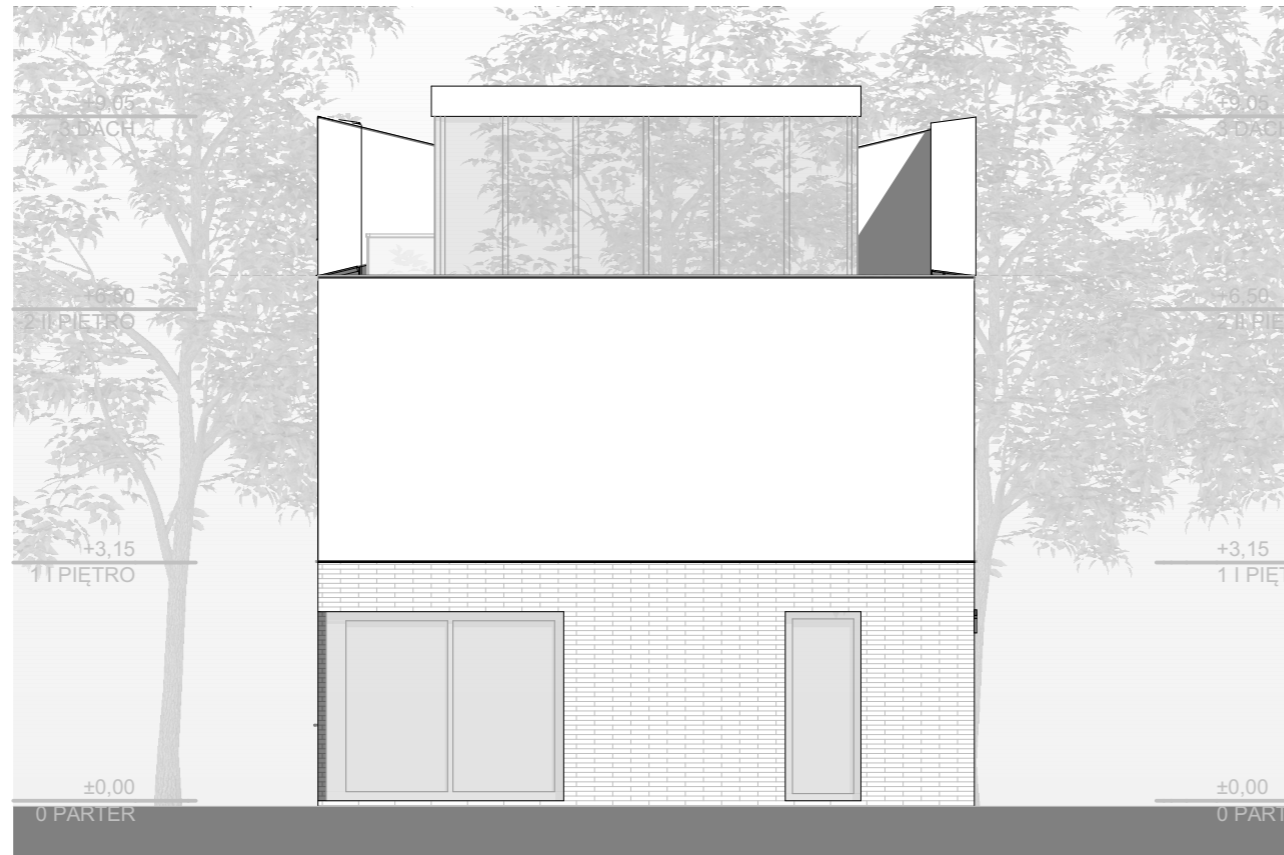


ELEWACJA FRONTOWA

SKALA:1:100

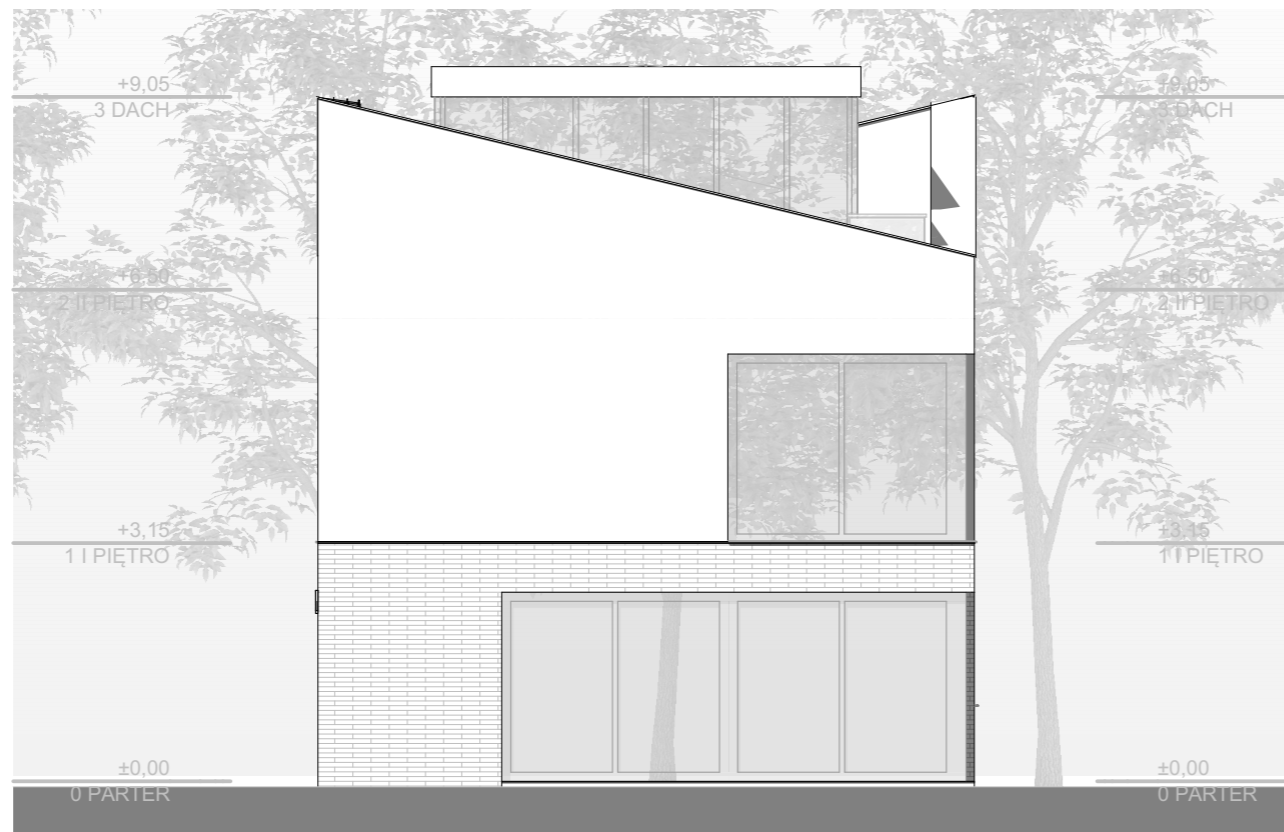


ELEWACJA ZACHODNIA

SKALA:1:100

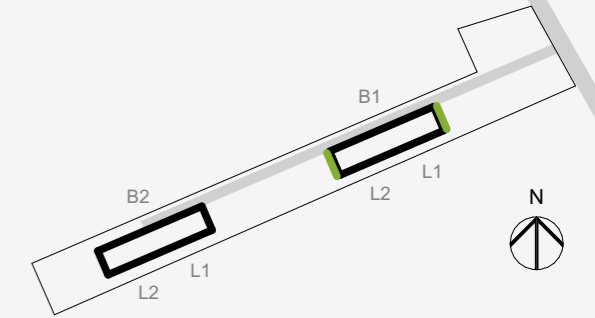

LOKAL 1		
PIĘTRO	NAZWA	POW.
II PIĘTRO		
	OGRÓD ZIMOWY	31,17
	SCHODY	3,64
	SZKLARNIA	3,86
	WC	3,34
		42,01 m²
I PIĘTRO		
	GARDEROBA	6,16
	KOMUNIKACJA	13,20
	ŁAZIENKA	5,92
	ŁAZIENKA	10,01
	POKÓJ 1	12,95
	POKÓJ 2	15,06
	POKÓJ 3	18,28
	PRALNIA	3,23
	SAUNA	1,64
	SCHODY	3,98
		90,43 m²
PARTER		
	GARAŻ	37,72
	GARD	6,78
	HALL	3,92
	JADALNIA	15,43
	KUCHNIA	22,63
	POM. TECH.	5,25
	PRZEDSIONEK	2,13
	SALON	24,30
	WC	2,34
		120,50 m²
		252,94 m²

- * Elementy, które mogą nieznacznie ulec zmianie: pow. domu do 5%, lokalizacja okien, wielkość szachtów.
- ** Przedstawiona aranżacja lokalu jest przykładowa, rysunki w tym zakresie mają charakter poglądowy oraz informacyjny i nie stanowią oferty w rozumieniu Kodeksu Cywilnego.
- *** Możliwe są zmiany aranżacji pomieszczeń do realizacji podczas budowy.

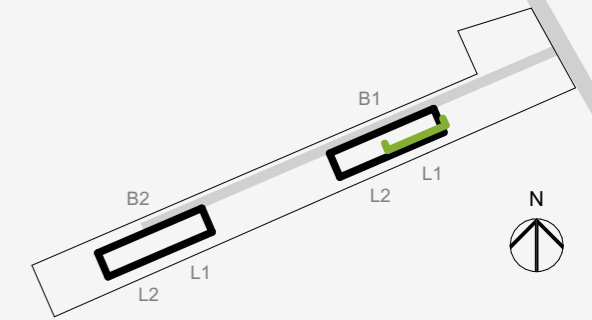

LOKAL 1		
PIĘTRO	NAZWA	POW.
II PIĘTRO		
	OGRÓD ZIMOWY	31,17
	SCHODY	3,64
	SZKLARNIA	3,86
	WC	3,34
		42,01 m²
I PIĘTRO		
	GARDEROBA	6,16
	KOMUNIKACJA	13,20
	ŁAZIENKA	5,92
	ŁAZIENKA	10,01
	POKÓJ 1	12,95
	POKÓJ 2	15,06
	POKÓJ 3	18,28
	PRALNIA	3,23
	SAUNA	1,64
	SCHODY	3,98
		90,43 m²
PARTER		
	GARAŻ	37,72
	GARD	6,78
	HALL	3,92
	JADALNIA	15,43
	KUCHNIA	22,63
	POM. TECH.	5,25
	PRZEDSIONEK	2,13
	SALON	24,30
	WC	2,34
		120,50 m²
		252,94 m²

- * Elementy, które mogą nieznacznie ulec zmianie: pow. domu do 5%, lokalizacja okien, wielkość szachtów.
- ** Przedstawiona aranżacja lokalu jest przykładowa, rysunki w tym zakresie mają charakter poglądowy oraz informacyjny i nie stanowią oferty w rozumieniu Kodeksu Cywilnego.
- *** Możliwe są zmiany aranżacji pomieszczeń do realizacji podczas budowy.