

DOM TYPOWY - MODUŁ A1

POWIERZCHNIA UŻYTKOWA PARTER 102,25 m²
 DODATKOWO EWENTUALNA WIATA (NIE WŁICZANA DO POW. UŻYTKOWEJ) 21,18 m²

POWIERZCHNIA UŻYTKOWA PIĘTRO 89,22 m²


CAŁKOWITA POW. UŻYTKOWA 191,47 m²

DOM TYPOWY - MODUŁ B1

POWIERZCHNIA UŻYTKOWA PARTER 116,16 m²

POWIERZCHNIA UŻYTKOWA PIĘTRO 97,44 m²

CAŁKOWITA POW. UŻYTKOWA 213,60 m²

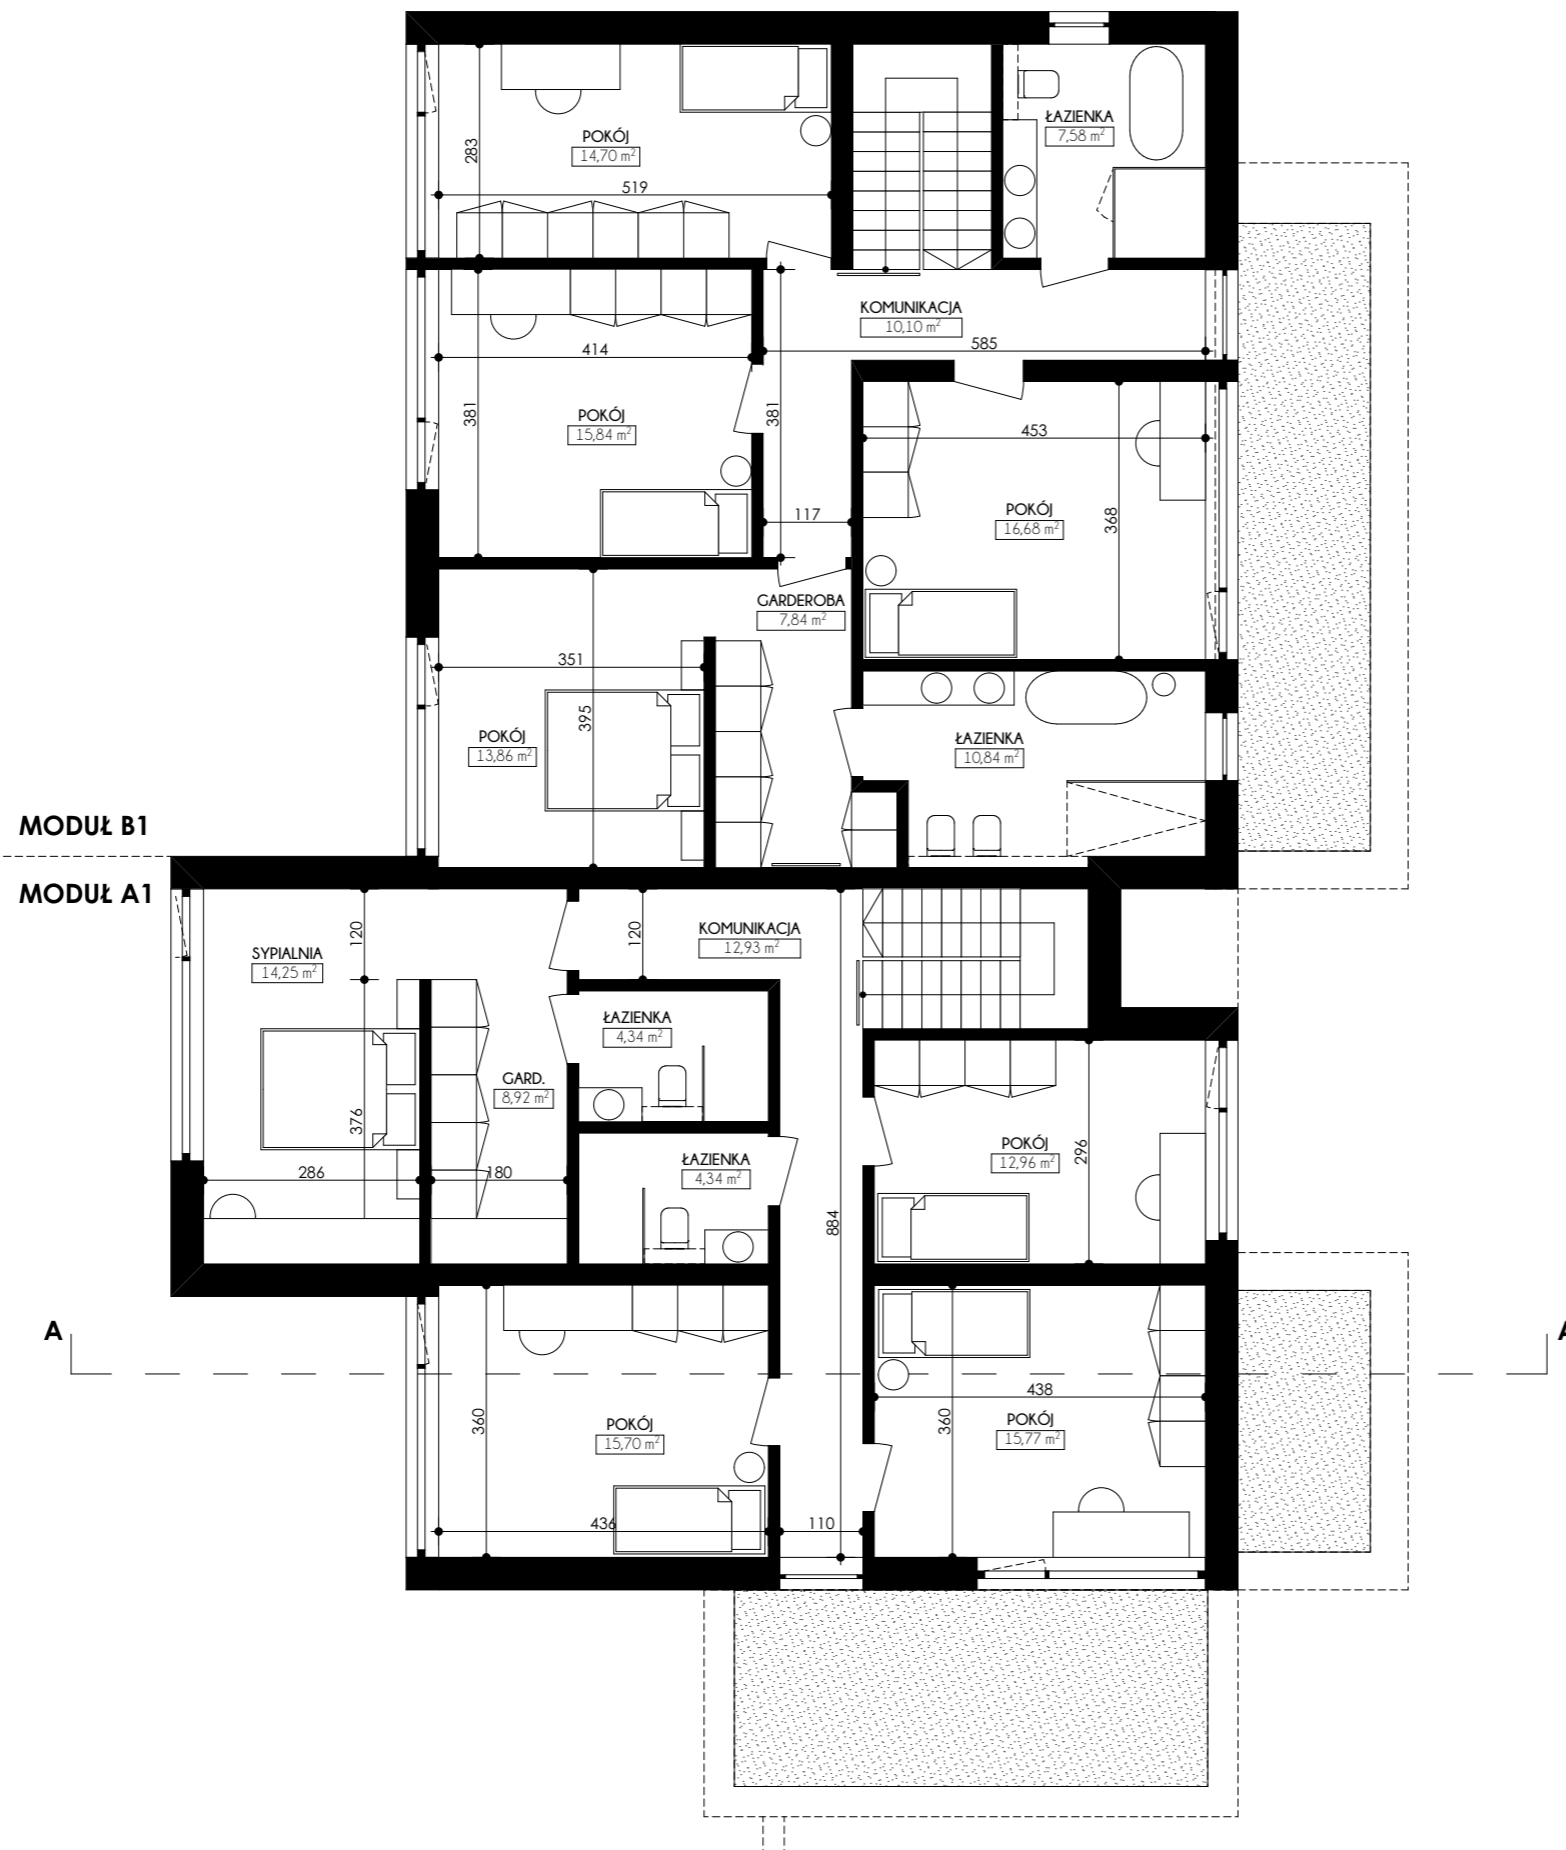

DOM TYPOWY - MODUŁ A1

POWIERZCHNIA UŻYTKOWA PARTER	102.25 m ²
DODATKOWO EWENTUALNA WIATA (NIE WLICZANA DO POW. UŻYTKOWEJ)	21.18 m ²
POWIERZCHNIA UŻYTKOWA PIĘTRO	89.22 m ²
CAŁKOWITA POW. UŻYTKOWA	191.47 m²

DOM TYPOWY - MODUŁ B1

POWIERZCHNIA UŻYTKOWA PARTER	117.03 m ²
POWIERZCHNIA UŻYTKOWA PIĘTRO	97.44 m ²
CAŁKOWITA POW. UŻYTKOWA	213.81 m²