




## DOM TYPOWY - MODUŁ A2

POWIERZCHNIA UŻYTKOWA PARTER	102.25 m <sup>2</sup>
DODATKOWO EWENTUALNA WIATA (NIE WLICZANA DO POW. UŻYTKOWEJ)	21.18 m <sup>2</sup>
POWIERZCHNIA UŻYTKOWA PIĘTRO	89.22 m <sup>2</sup>
CAŁKOWITA POW. UŻYTKOWA	191.47 m <sup>2</sup>

## DOM TYPOWY - MODUŁ B2

POWIERZCHNIA UŻYTKOWA PARTER	116.16 m <sup>2</sup>
POWIERZCHNIA UŻYTKOWA PIĘTRO	97.44 m <sup>2</sup>
CAŁKOWITA POW. UŻYTKOWA	213.60 m <sup>2</sup>

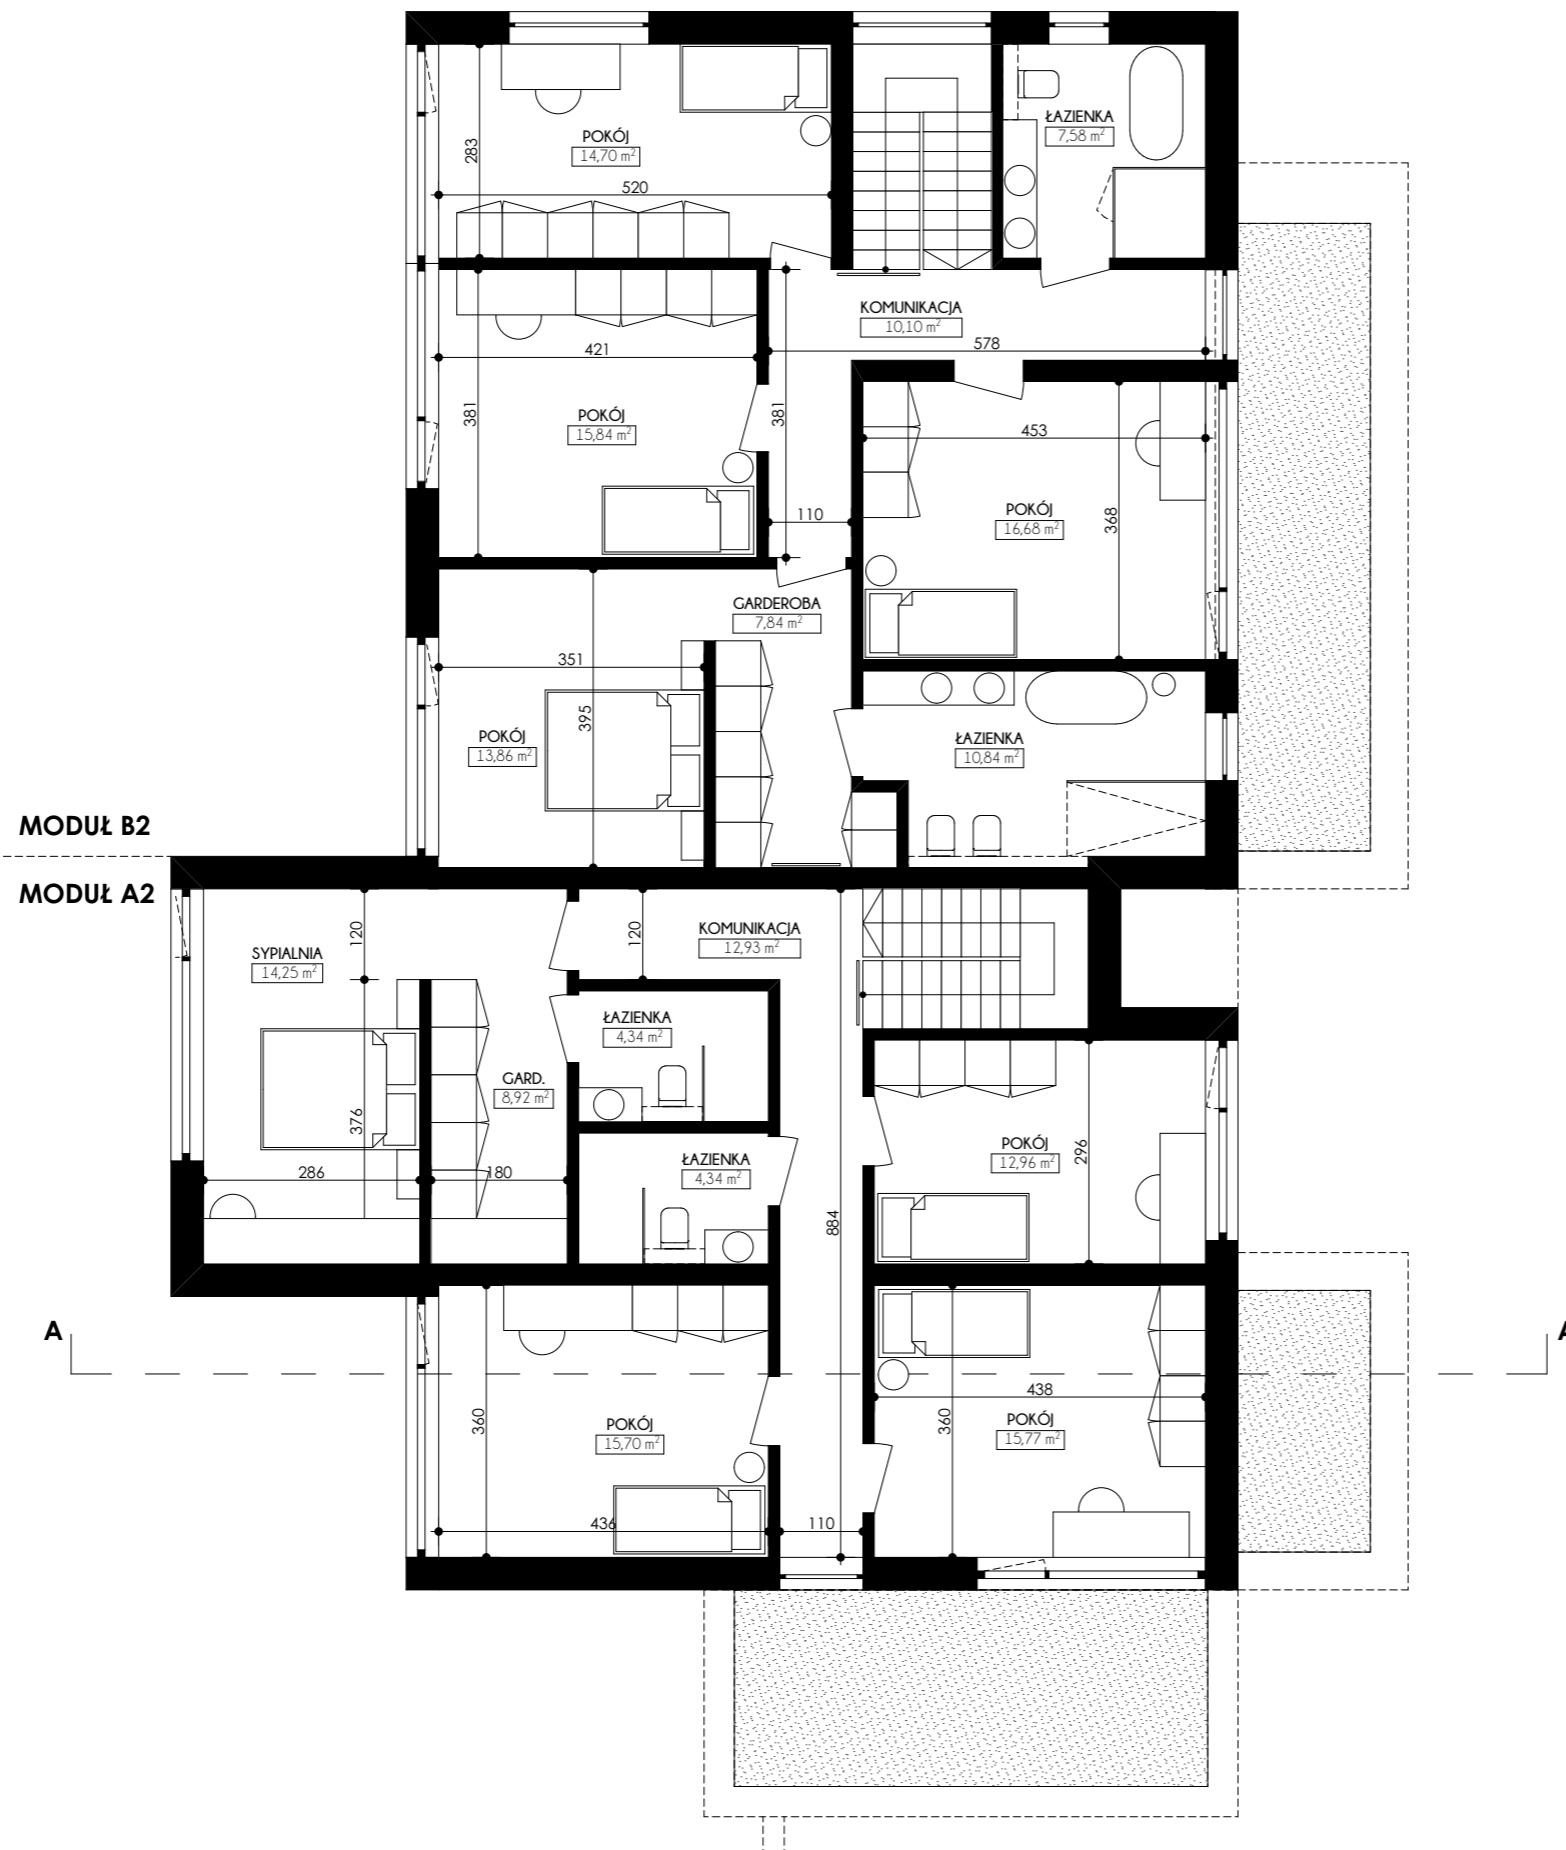

## DOM TYPOWY - MODUŁ A2

POWIERZCHNIA UŻYTKOWA PARTER	102,25 m <sup>2</sup>
DODATKOWO EWENTUALNA WIATA (NIE WŁICZANA DO POW. UŻYTKOWEJ)	21,18 m <sup>2</sup>
POWIERZCHNIA UŻYTKOWA PIĘTRO	89,22 m <sup>2</sup>
<b>CAŁKOWITA POW. UŻYTKOWA</b>	<b>191,47 m<sup>2</sup></b>

## DOM TYPOWY - MODUŁ B2

POWIERZCHNIA UŻYTKOWA PARTER	116,16 m <sup>2</sup>
POWIERZCHNIA UŻYTKOWA PIĘTRO	97,44 m <sup>2</sup>
<b>CAŁKOWITA POW. UŻYTKOWA</b>	<b>213,60 m<sup>2</sup></b>